



TEMPLEUVE

Rue de l'Hardinière

"Grande Campagne"
TRANCHE 2

PLAN DE DIVISION

Date de création :
16/05/2017

Chargé d'étude :
Alexandre BERLEM

Echelle :
1/500 ème

Références :

Dossier : A801136.04 Fichier : AB113604_parc-tranche2_13_120221101136.ab\04_tranche 2

Pièce n°:
PC32

Impression le 19/12/2022 à 16:36:53


TEMPLEUVE 14
25 Parc de l'Aérodrome
59910 BONDUES
Tél. 03 28 53 45 50
SARL au capital de 10.000€ - 507 565 380 RCS Lille Métropole

Cabinet Berlem
GEOMETRE EXPERT



Indice	Nature	Date
02	Cotations	24/05/2017
03	Modifications diverses du parcellaire	31/05/2017
04	Modifications diverses du parcellaire	4/08/2017
05	Modifications diverses du parcellaire	04/10/2017
06	Modifications du parcellaire (64 logements)	19/02/2018
07	Regroupement des lots 1 à 8 en Macrolot 1	26/02/2018
08	Division du Macrolot 1 en lots 1 à 8 + MAJ projet	13/12/2022

5 rue du Palmarès - 59650 Villeneuve d'Ascq - contact@cabinetberlem.fr - Tél : 03 28 02 75 00 - Inscrit à l'Ordre des Géomètres Experts sous le numéro 05404

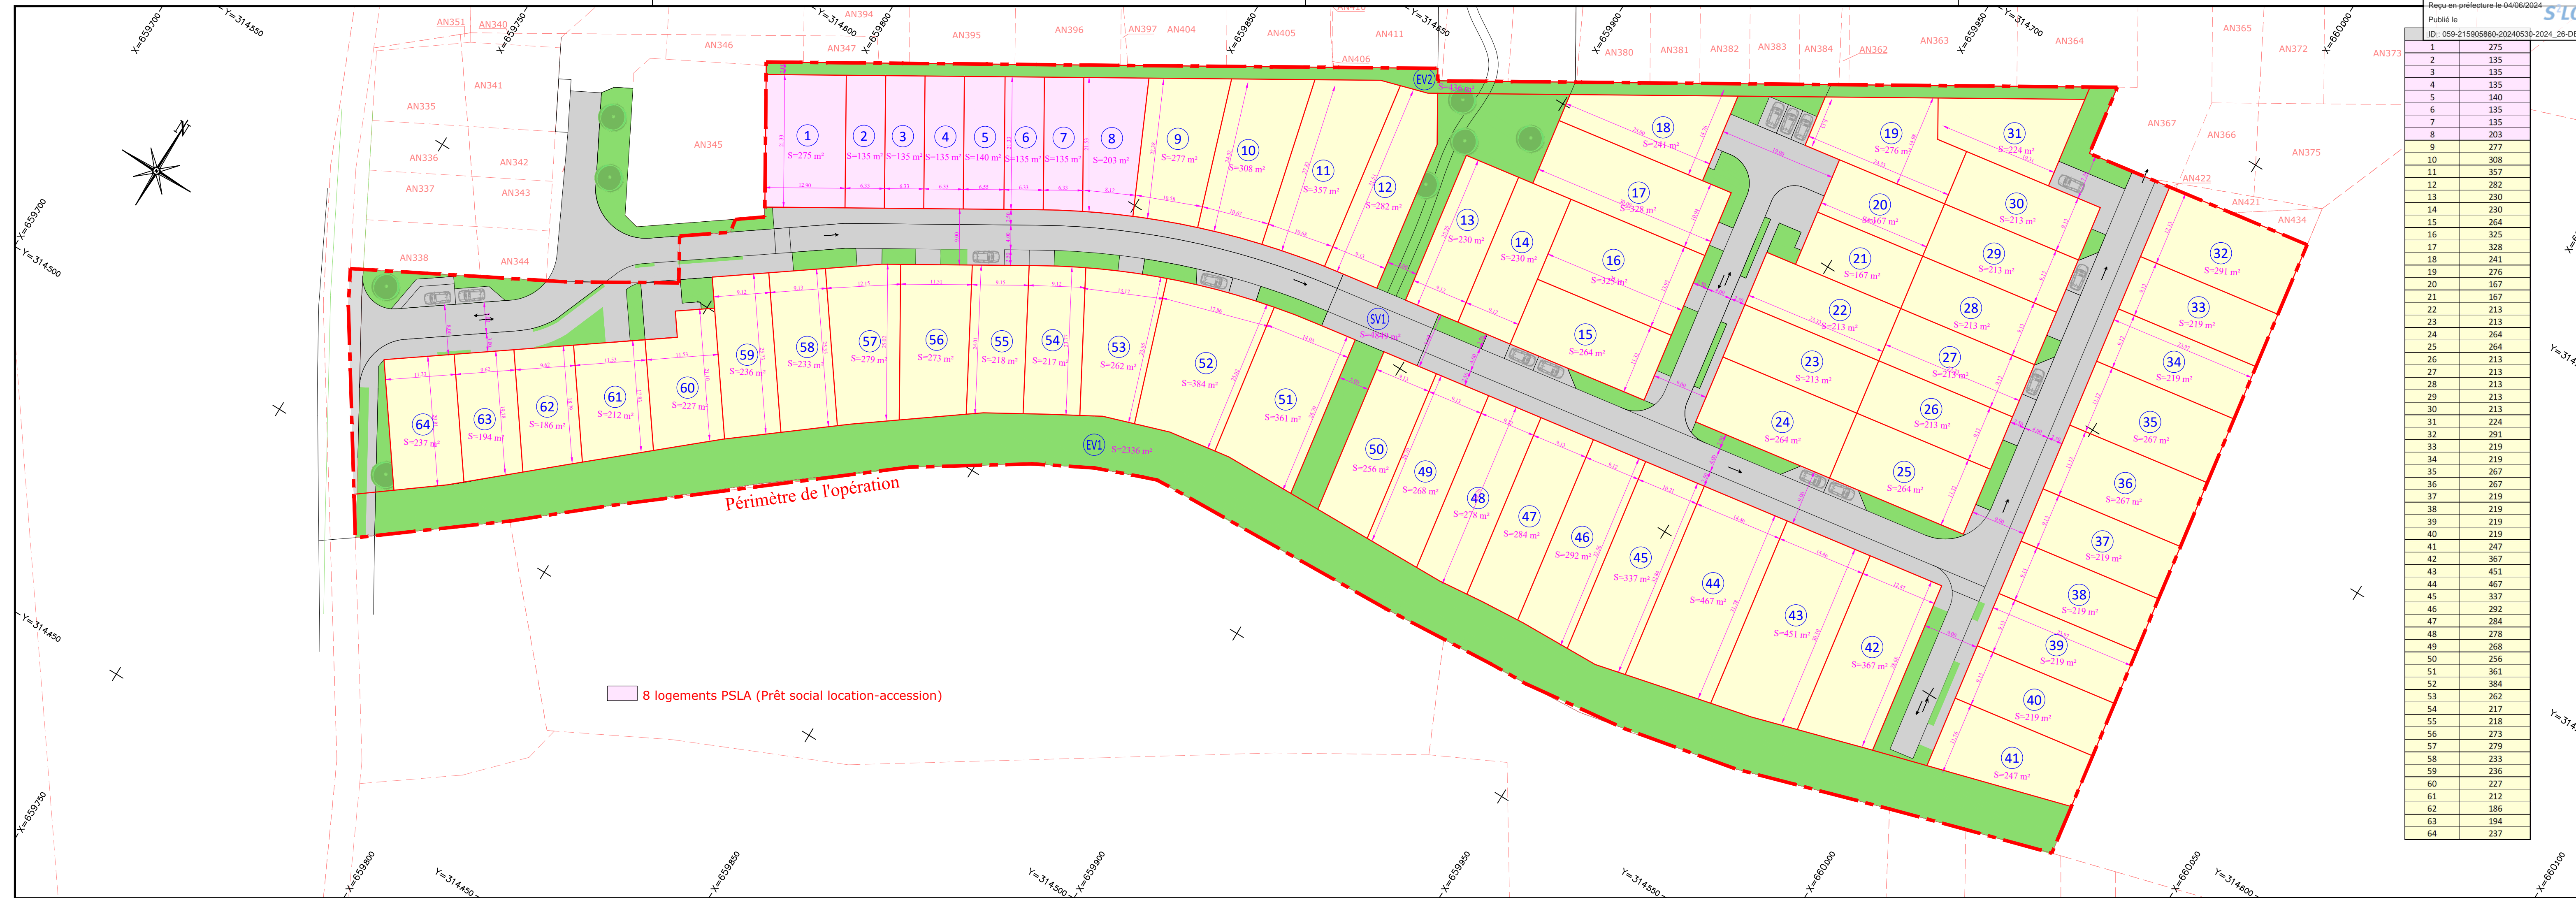

Envoyé en préfecture le 04/08/2024
Reçu en préfecture le 04/08/2024
Publié le 04/08/2024
ID: 059-215905860-20240530-2024_26-DE

1	275
2	135
3	135
4	135
5	140
6	135
7	135
8	203
9	277
10	308
11	357
12	282
13	230
14	230
15	264
16	325
17	328
18	241
19	276
20	167
21	167
22	213
23	213
24	264
25	264
26	213
27	213
28	213
29	213
30	213
31	224
32	291
33	219
34	219
35	267
36	267
37	219
38	219
39	219
40	219
41	247
42	367
43	451
44	467
45	337
46	292
47	284
48	278
49	268
50	256
51	361
52	384
53	262
54	217
55	218
56	273
57	279
58	233
59	236
60	227
61	212
62	186
63	194
64	237